


催物名 _____

丹波の森公苑ホール 舞台平面図

自 年 月 日
至 年 月 日

大道具搬入口

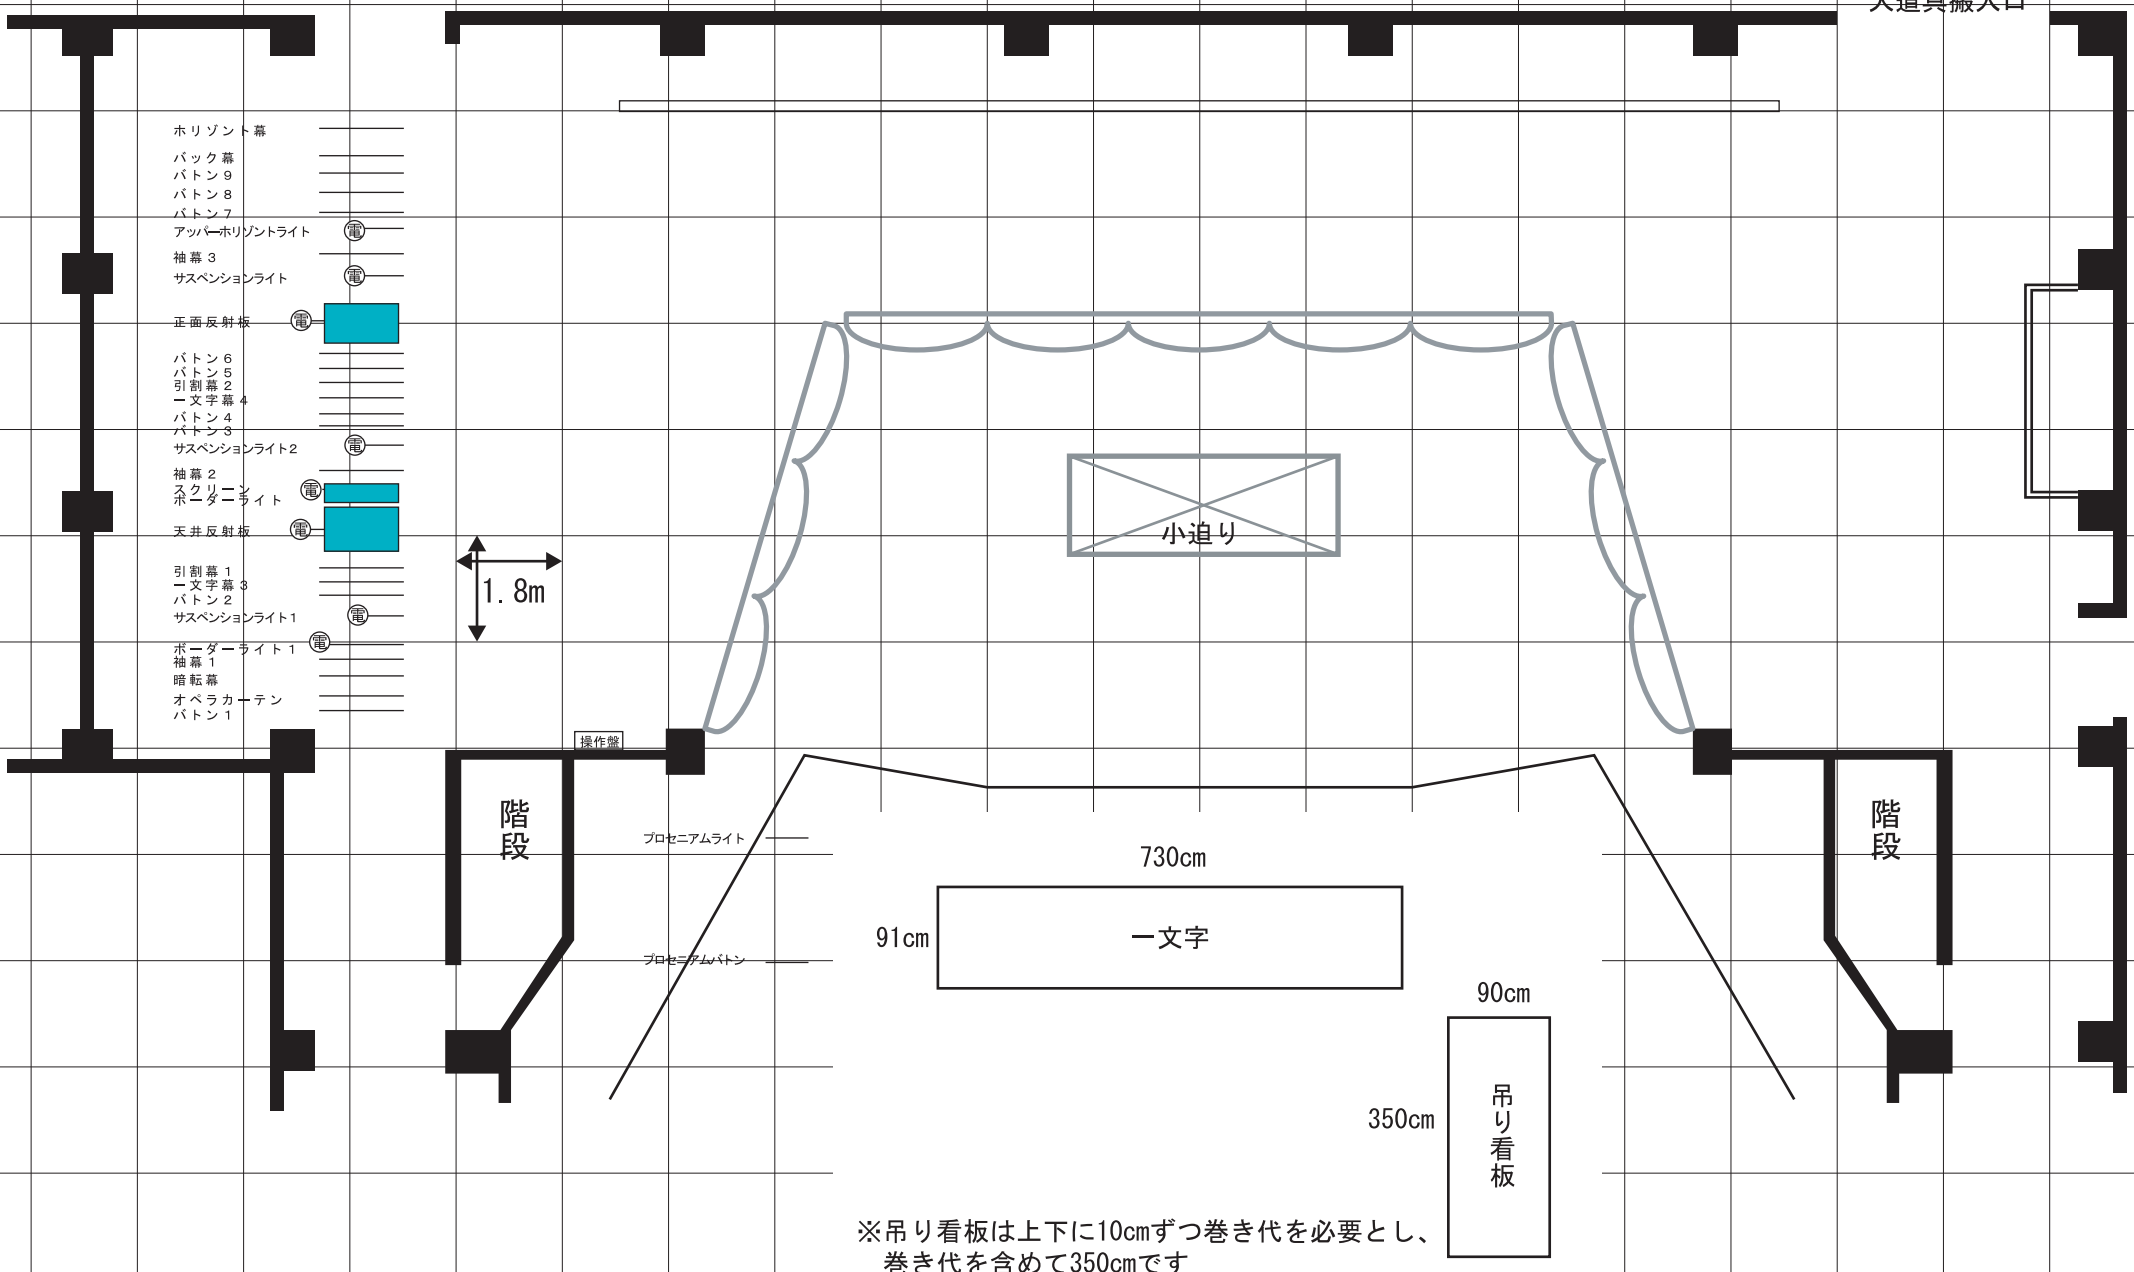

※吊り看板は上下に10cmずつ巻き代を必要とし、巻き代を含めて350cmです