


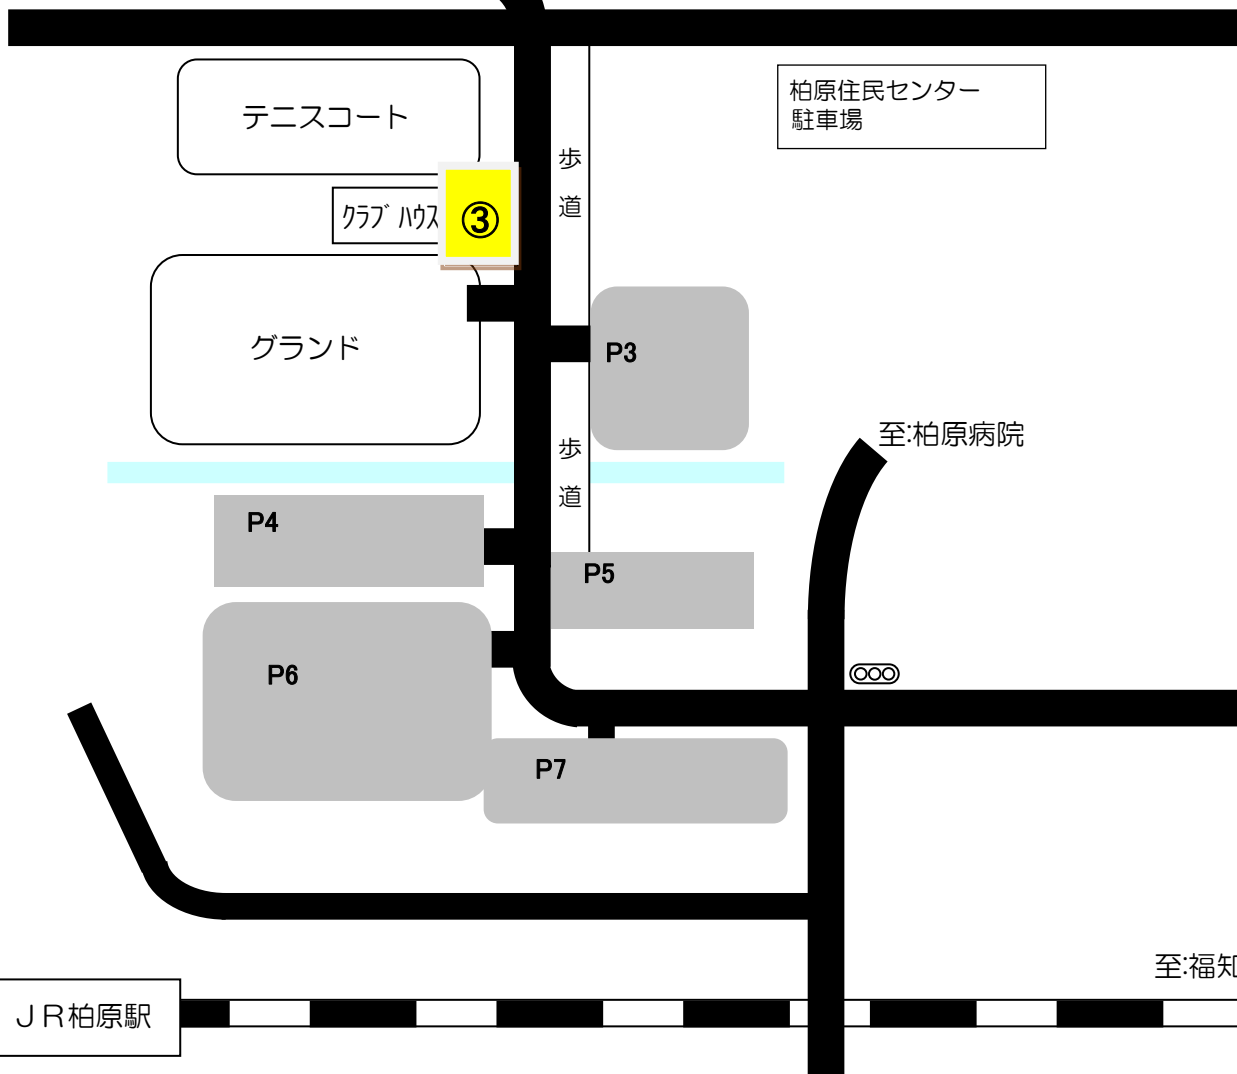


丹波の森公苑

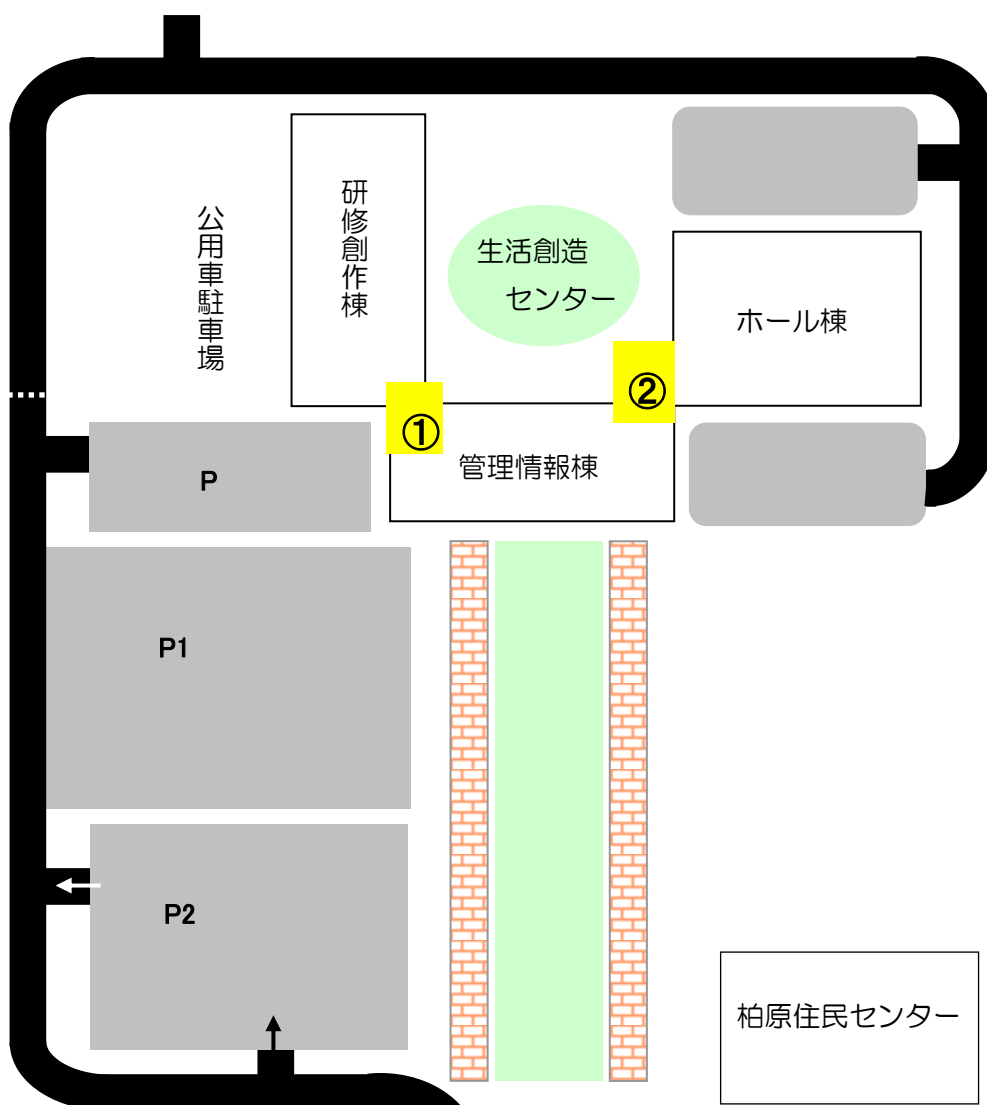

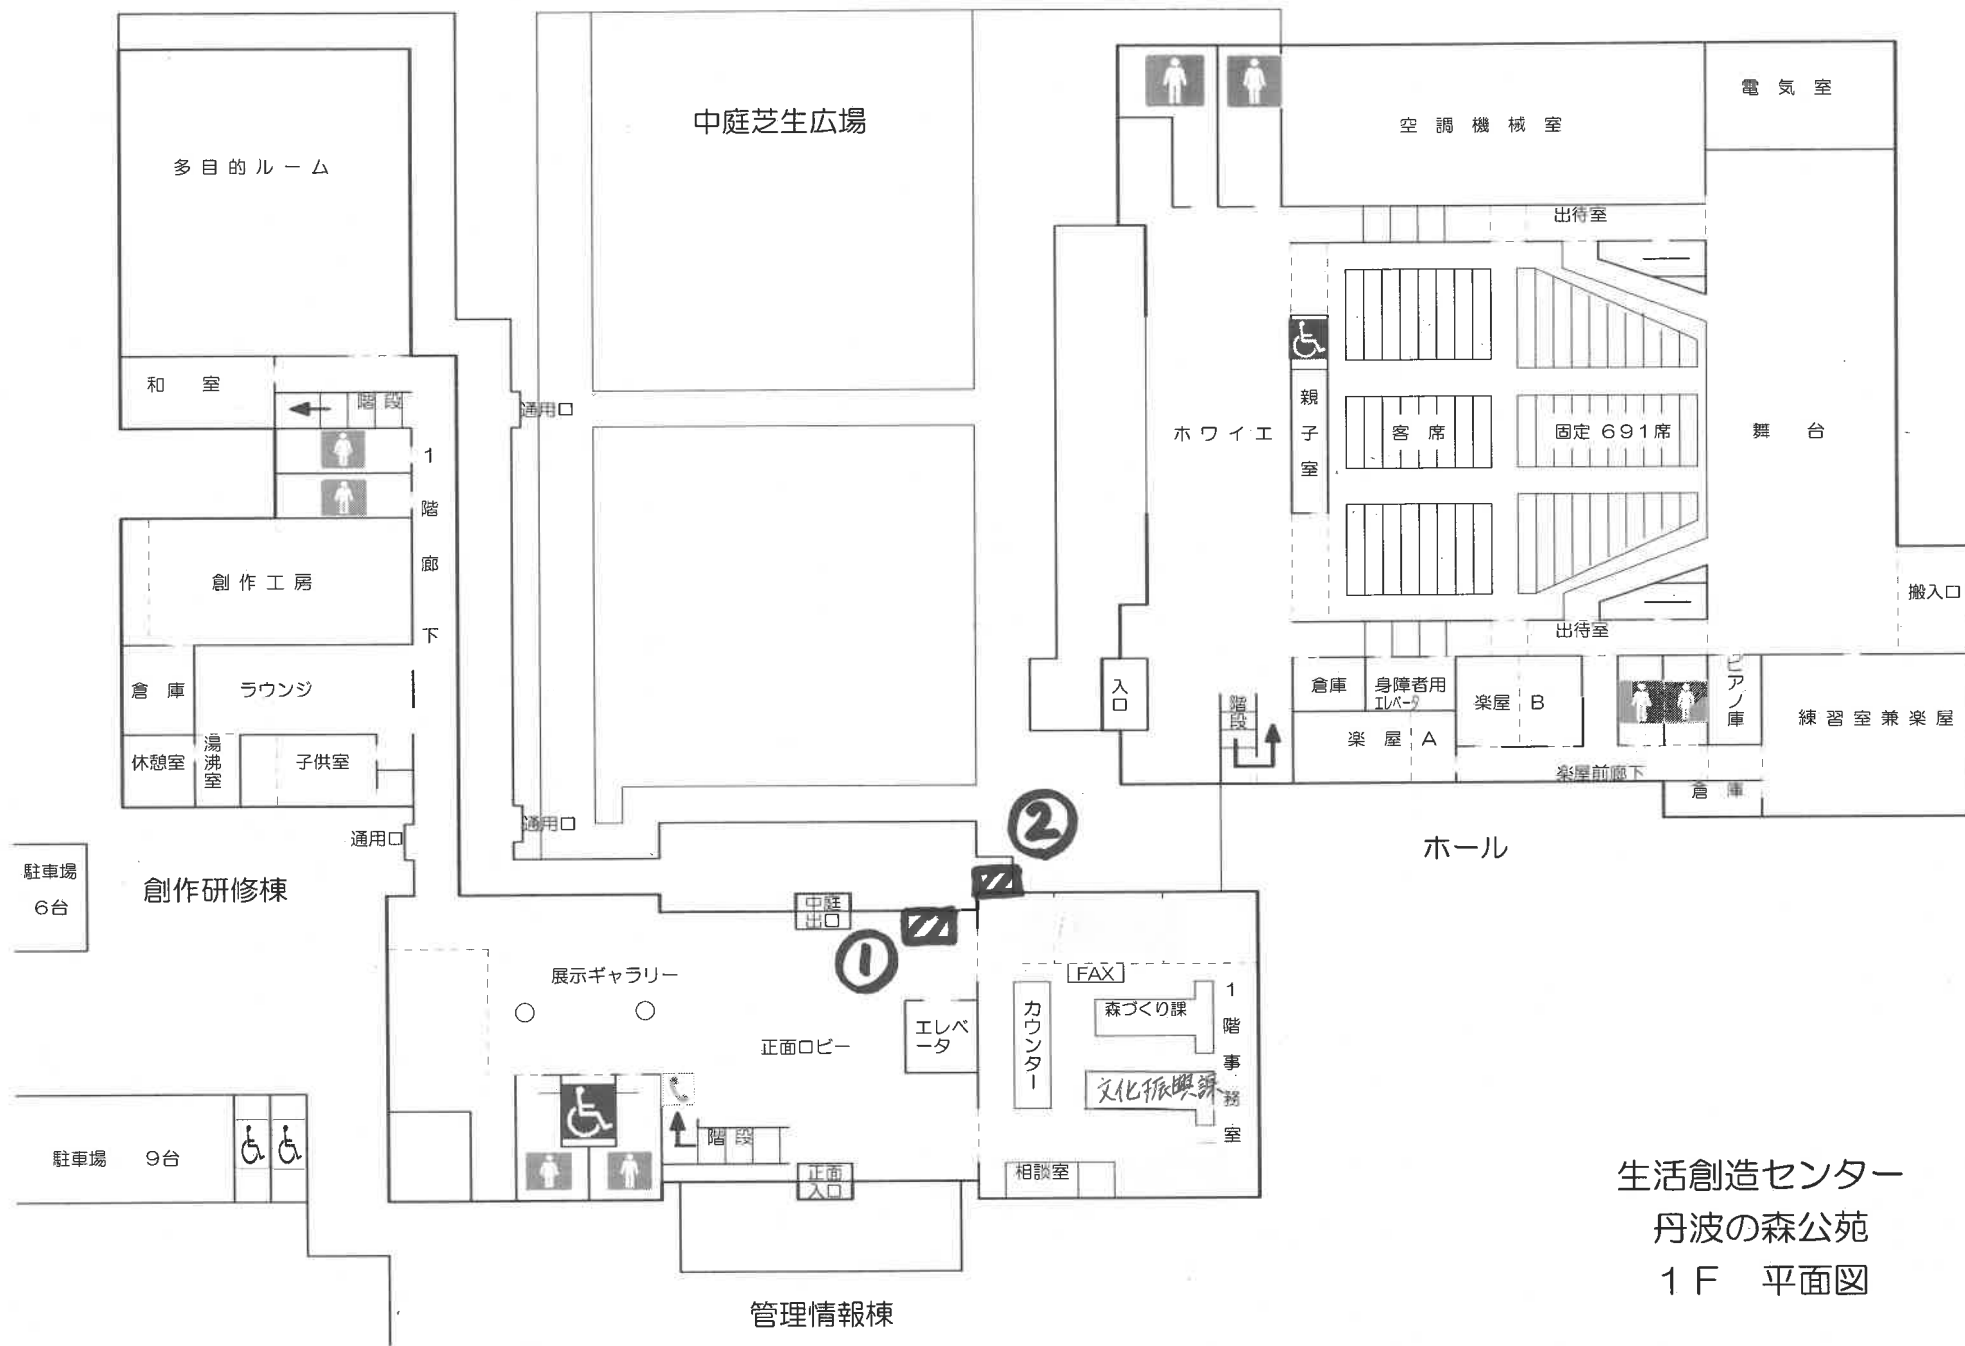

生活創造センター
 丹波の森公苑
 1F 平面図

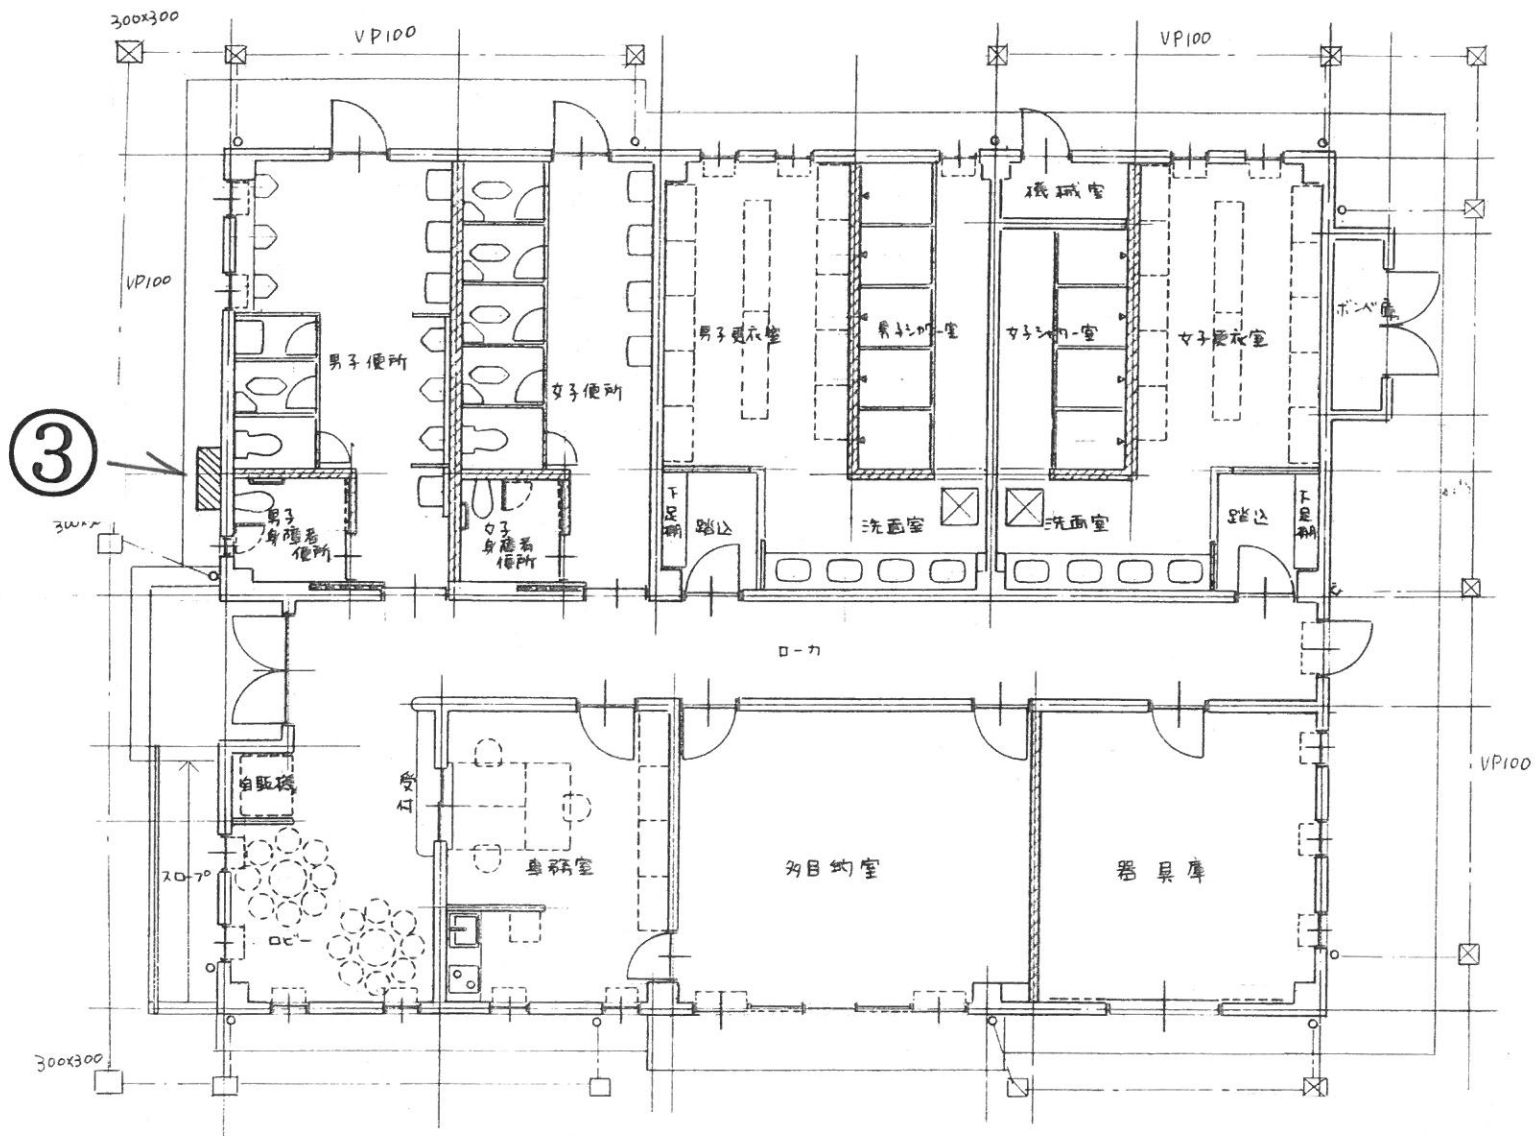

クラブハウス
丹波の森公苑